


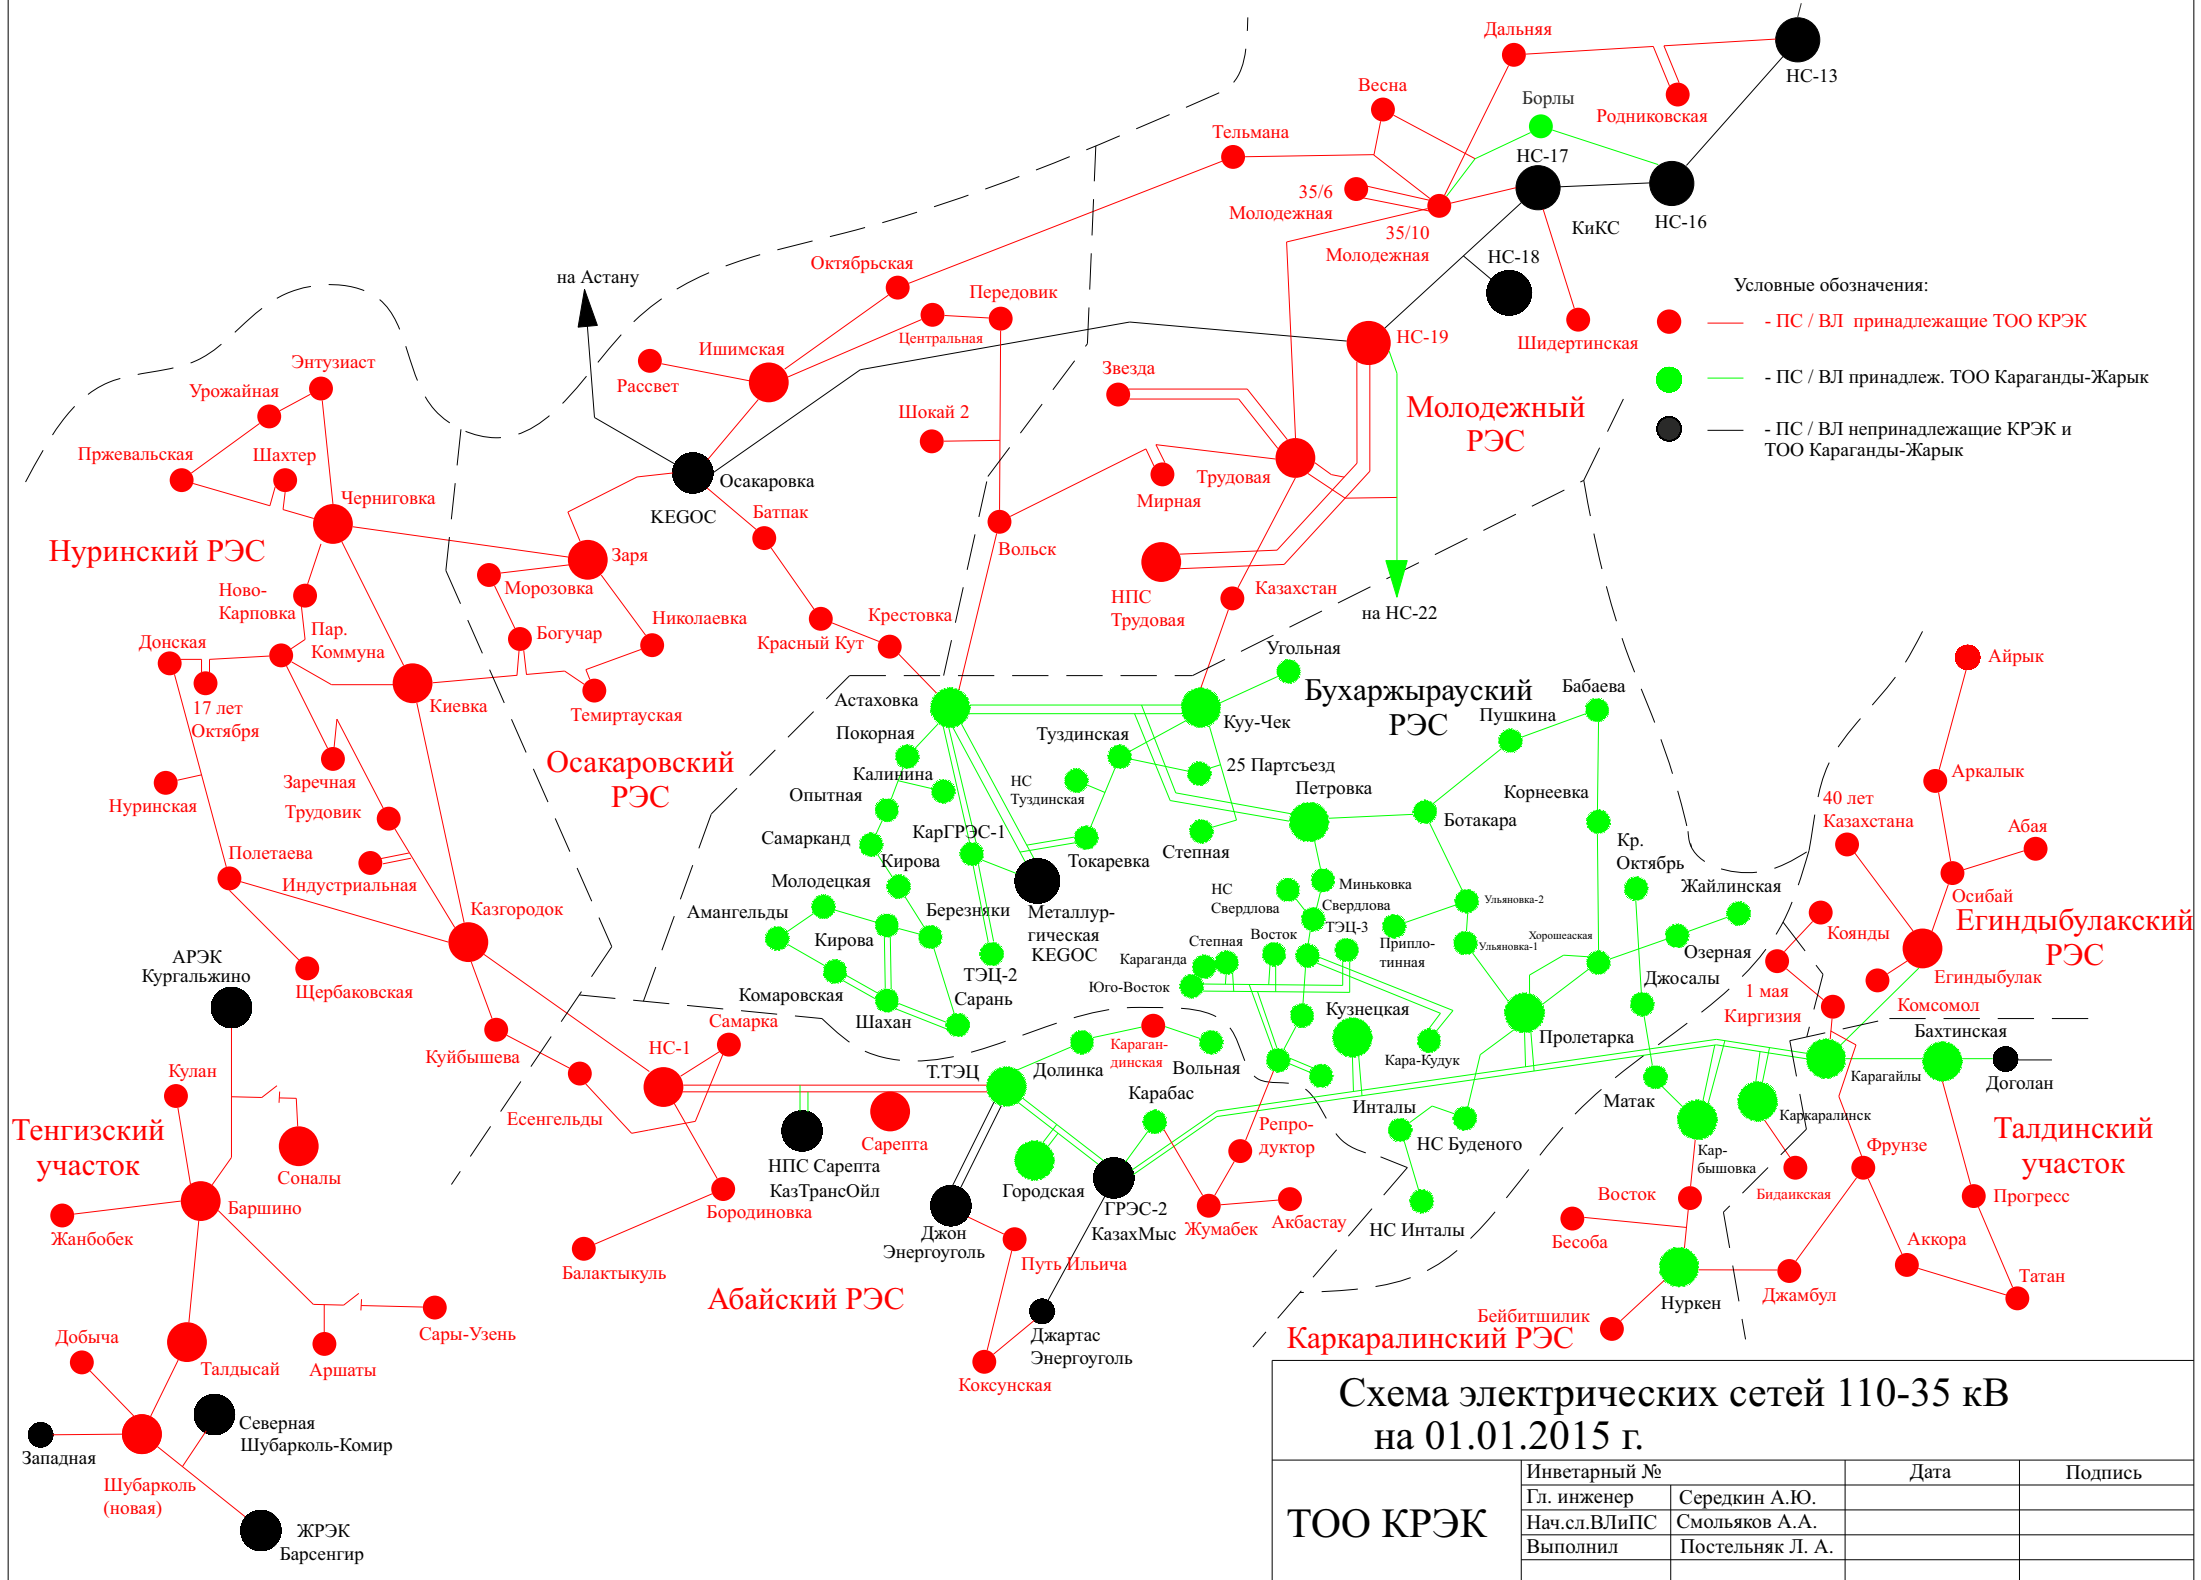

- Условные обозначения:
- — - ПС / ВЛ принадлежащие ТОО КРЭК
 - — - ПС / ВЛ принадлеж. ТОО Караганды-Жарык
 - — - ПС / ВЛ не принадлежащие КРЭК и ТОО Караганды-Жарык

Схема электрических сетей 110-35 кВ на 01.01.2015 г.			
ТОО КРЭК	Инвентарный №		
	Гл. инженер	Середкин А.Ю.	
	Нач.сл.ВЛ/ПС	Смоляков А.А.	
	Выполнил	Постельняк Л. А.	